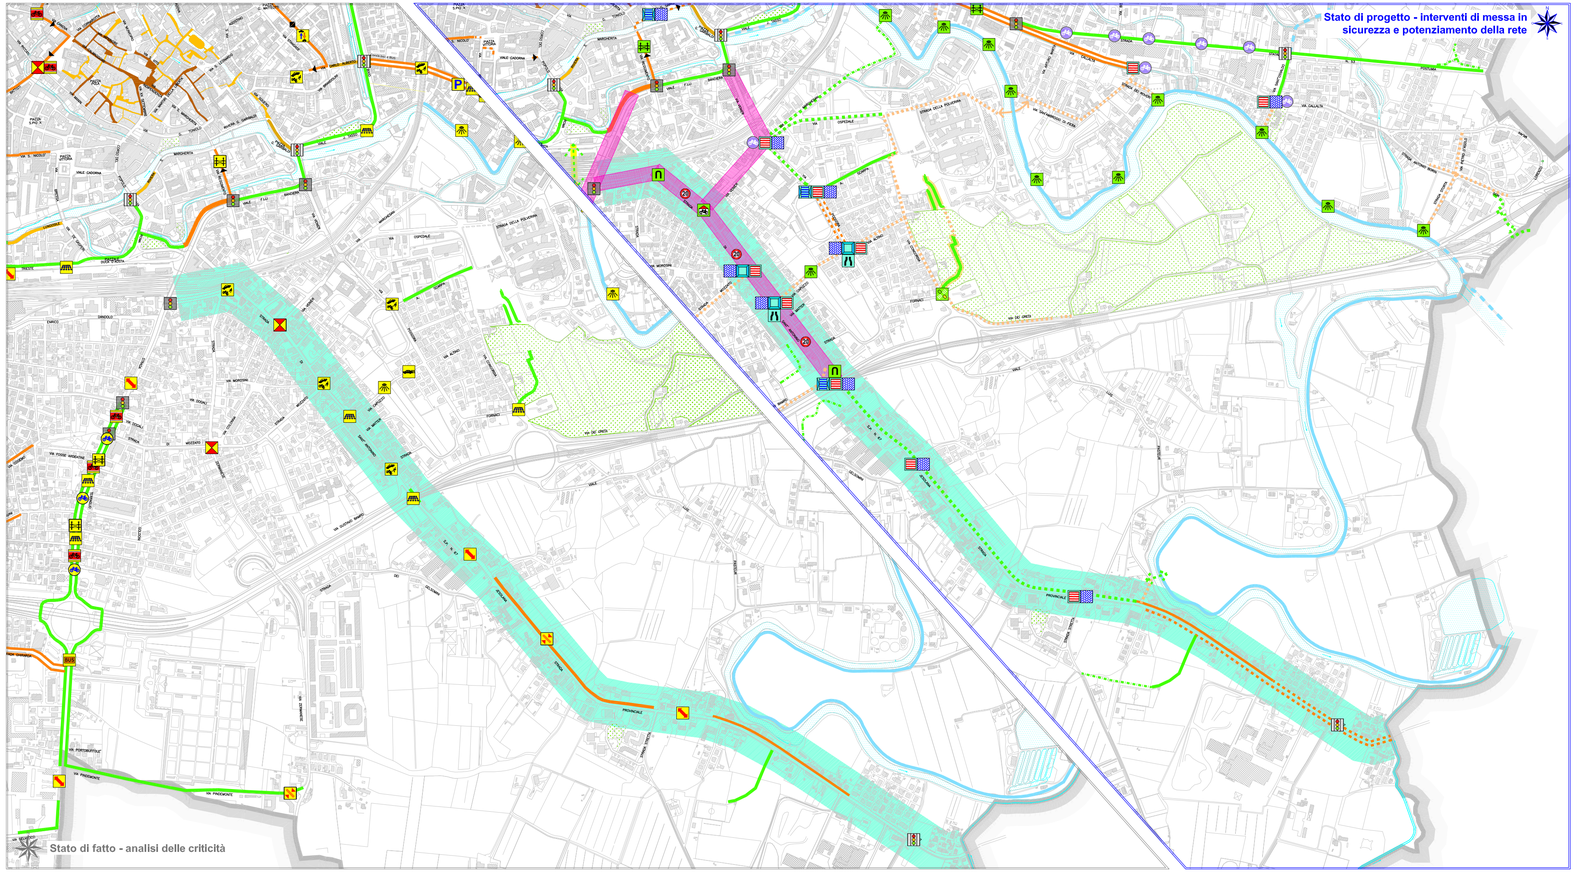

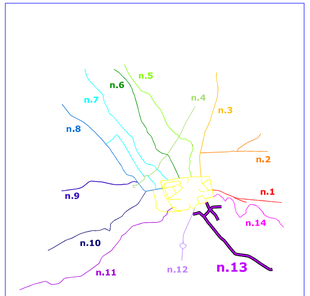

QUADRO DI INSIEME

LEGENDA RETE CICLABILE

- pista ciclabile separata bidirezionale esistente
- corsia ciclabile monodirezionale esistente
- corsia ciclabile monodirezionale di progetto
- corsia ciclabile bidirezionale esistente
- corsia ciclabile bidirezionale di progetto
- percorsi ciclo-pedonali esistenti
- percorsi ciclo-pedonali di progetto
- zona a prioritarietà ciclistica di progetto
- itinerari ciclabili di progetto su viabilità secondaria
- percorsi di servizio da riqualificare
- percorsi esistenti da riqualificare
- collegamenti ciclabili previsti su viabilità non esistente
- percorsi cicloturistici esistenti
- percorsi cicloturistici di completamento

LEGENDA ASSETTO CIRCOLATORIO

- passaggio a livello
- intersezione semaforizzata
- attraversamento pedonale semaforizzato
- sottopasso pedonale o ciclabile esistente
- previsto rotatoria
- previsto sottopasso

LEGENDA INTERVENTI TIPOLOGICI

Messa in sicurezza

- linde salvagente
- attraversamento ciclabile colorato
- potenziamento illuminazione
- messa in sicurezza del percorso ciclabile nell'ambito fermata bus
- separazione percorso ciclabile
- varco zona a traffico moderato
- casa avanzata

Moderazione del traffico

- intersezione dialzata
- attraversamento ciclo-pedonale colorato
- attraversamento ciclo-pedonale dialzato
- attraversamento pedonale dialzato
- restringimento della carreggiata
- pavimentazione differenziata
- regolazione a rotatoria
- corsia polifunzionale

Interventi di potenziamento

- completamento del percorso ciclabile
- allargamento del percorso
- potenziamento o adeguamento della segnaletica
- zona a prioritarietà lenta

ELABORATO:
ITINERARIO 13
VIA SANT'ANTONINO - OSPEDALE - CHIESA VOTIVA
SCALA : 1:10.000

BICI-PLAN
PIANO DELLA MOBILITA' CICLABILE COMUNALE